


Plattegrond geldt voor appartementen met huisnummer:  
- 208, 220, 232

**Opmerkingen:**  
- alle maten zijn circa maten  
- alle maten zijn aangegeven in millimeters  
- kleuren zijn indicatief en kunnen afwijken van de werkelijkheid  
- elektra- aansluitingen, keukenopstelling, ventilatiepunten, rookmelders en leidingenwerken zijn indicatief aangegeven  
- het is mogelijk dat niet alle symbolen van toepassing zijn op uw woningtype  
- Indien van toepassing zijn de berging en parkeervak behorende bij deze woning te vinden in de noteriële akten en bijbehorende splitsingstekeningen

**Renvooi Algemeen:**  
- Hoogte schakelaar 1050+ tenzij anders aangegeven  
- Hoogte WCD 300+ tenzij anders aangegeven  
- Alle maten zijn aangegeven in millimeters  
- Alle maten zijn circa maten  
- Installatiepunten kunnen om technische redenen nog aan wijzigingen onderhevig zijn

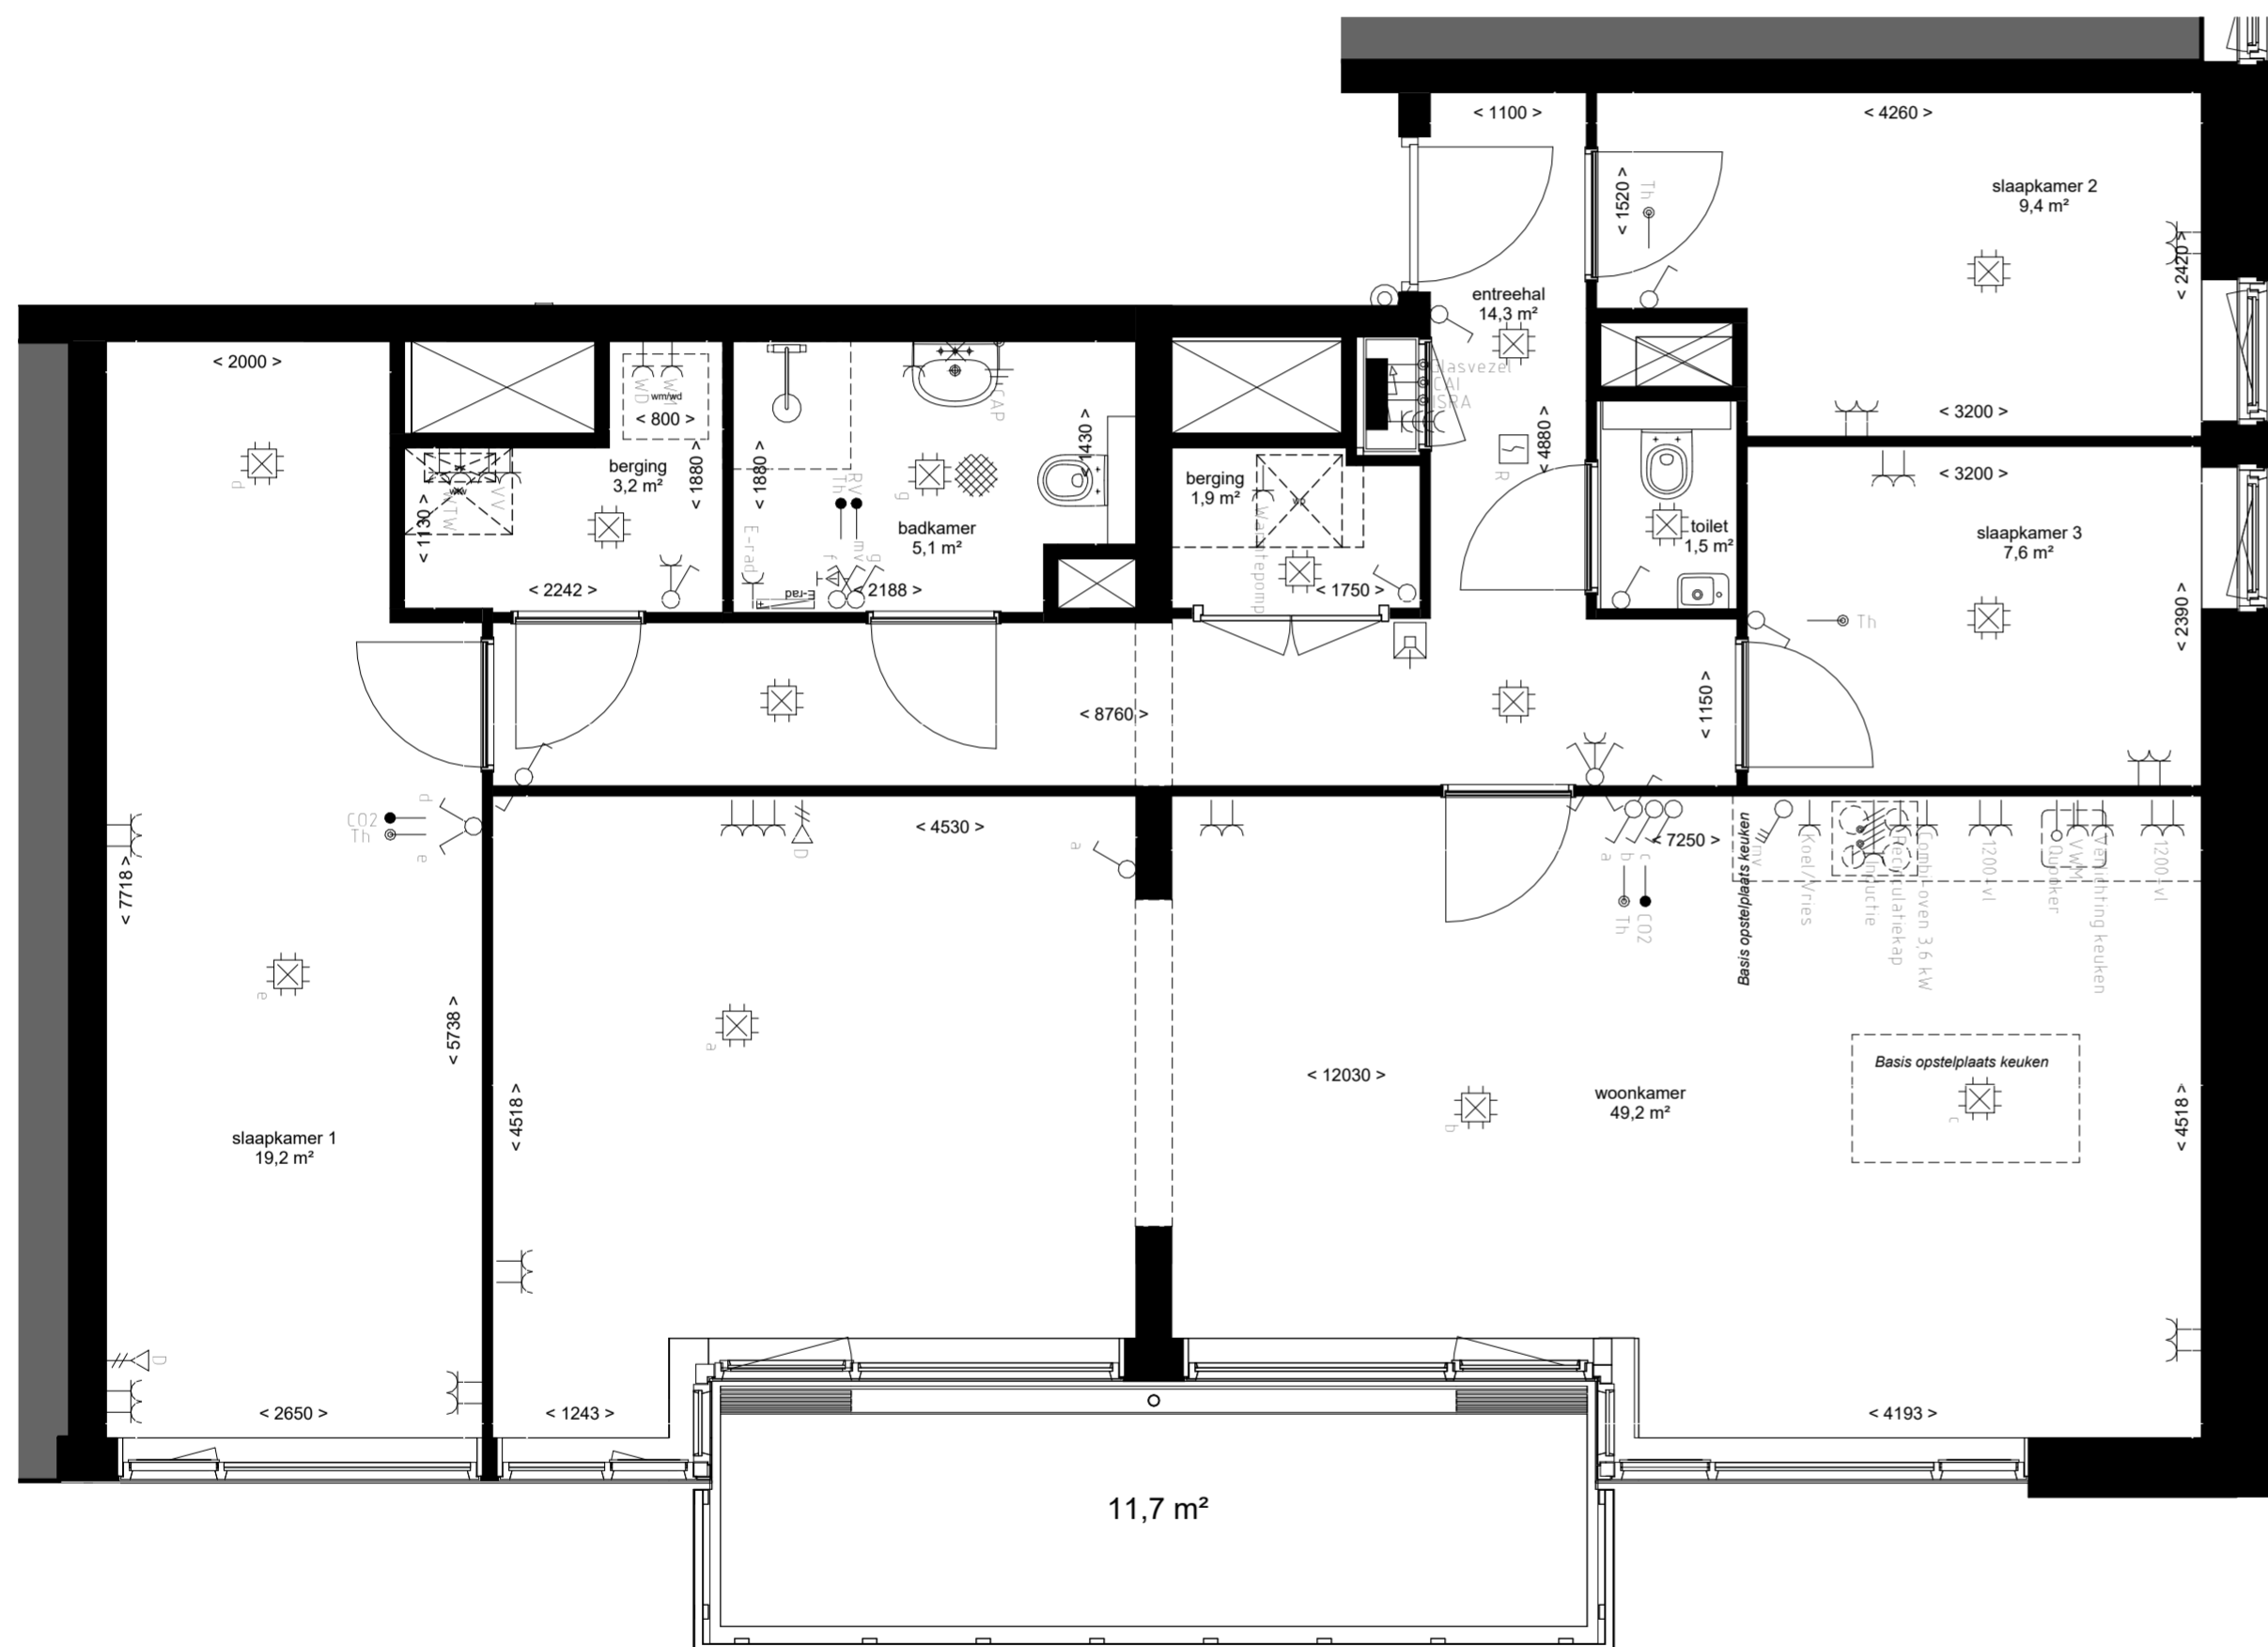

	Centraaldoos
	Enkelpolige Schakelaar
	Serie Schakelaar
	Wisselschakelaar
	Serie- wissel schakelaar
	Pulsdrukker
	Bewegingsschakelaar
	Armatuur
	Wandaansluitpunt t.b.v. Verlichting
	Armatuur 600x600mm
	Enkele Wandcontactdoos
	Dubbele wandcontactdoos
	Viervoudige wandcontactdoos
	Perilex
	Plafond wandcontactdoos
	Loze Aansluiting
	Bedrade Aansluiting
	Vaste Voeding 230V
	Vaste voeding 400V
	Enkele data aansluiting
	Dubbele data aansluiting
	Schel
	Drukknop
	Binnentoestel videofoon installatie
	Signaalgever akoestisch
	Optische Rookmelder
	Multisensor Rookmelder
	Nevenindicator
	Wifi punt
	Aarding vloer
	Groepenkast
	Aarding

