

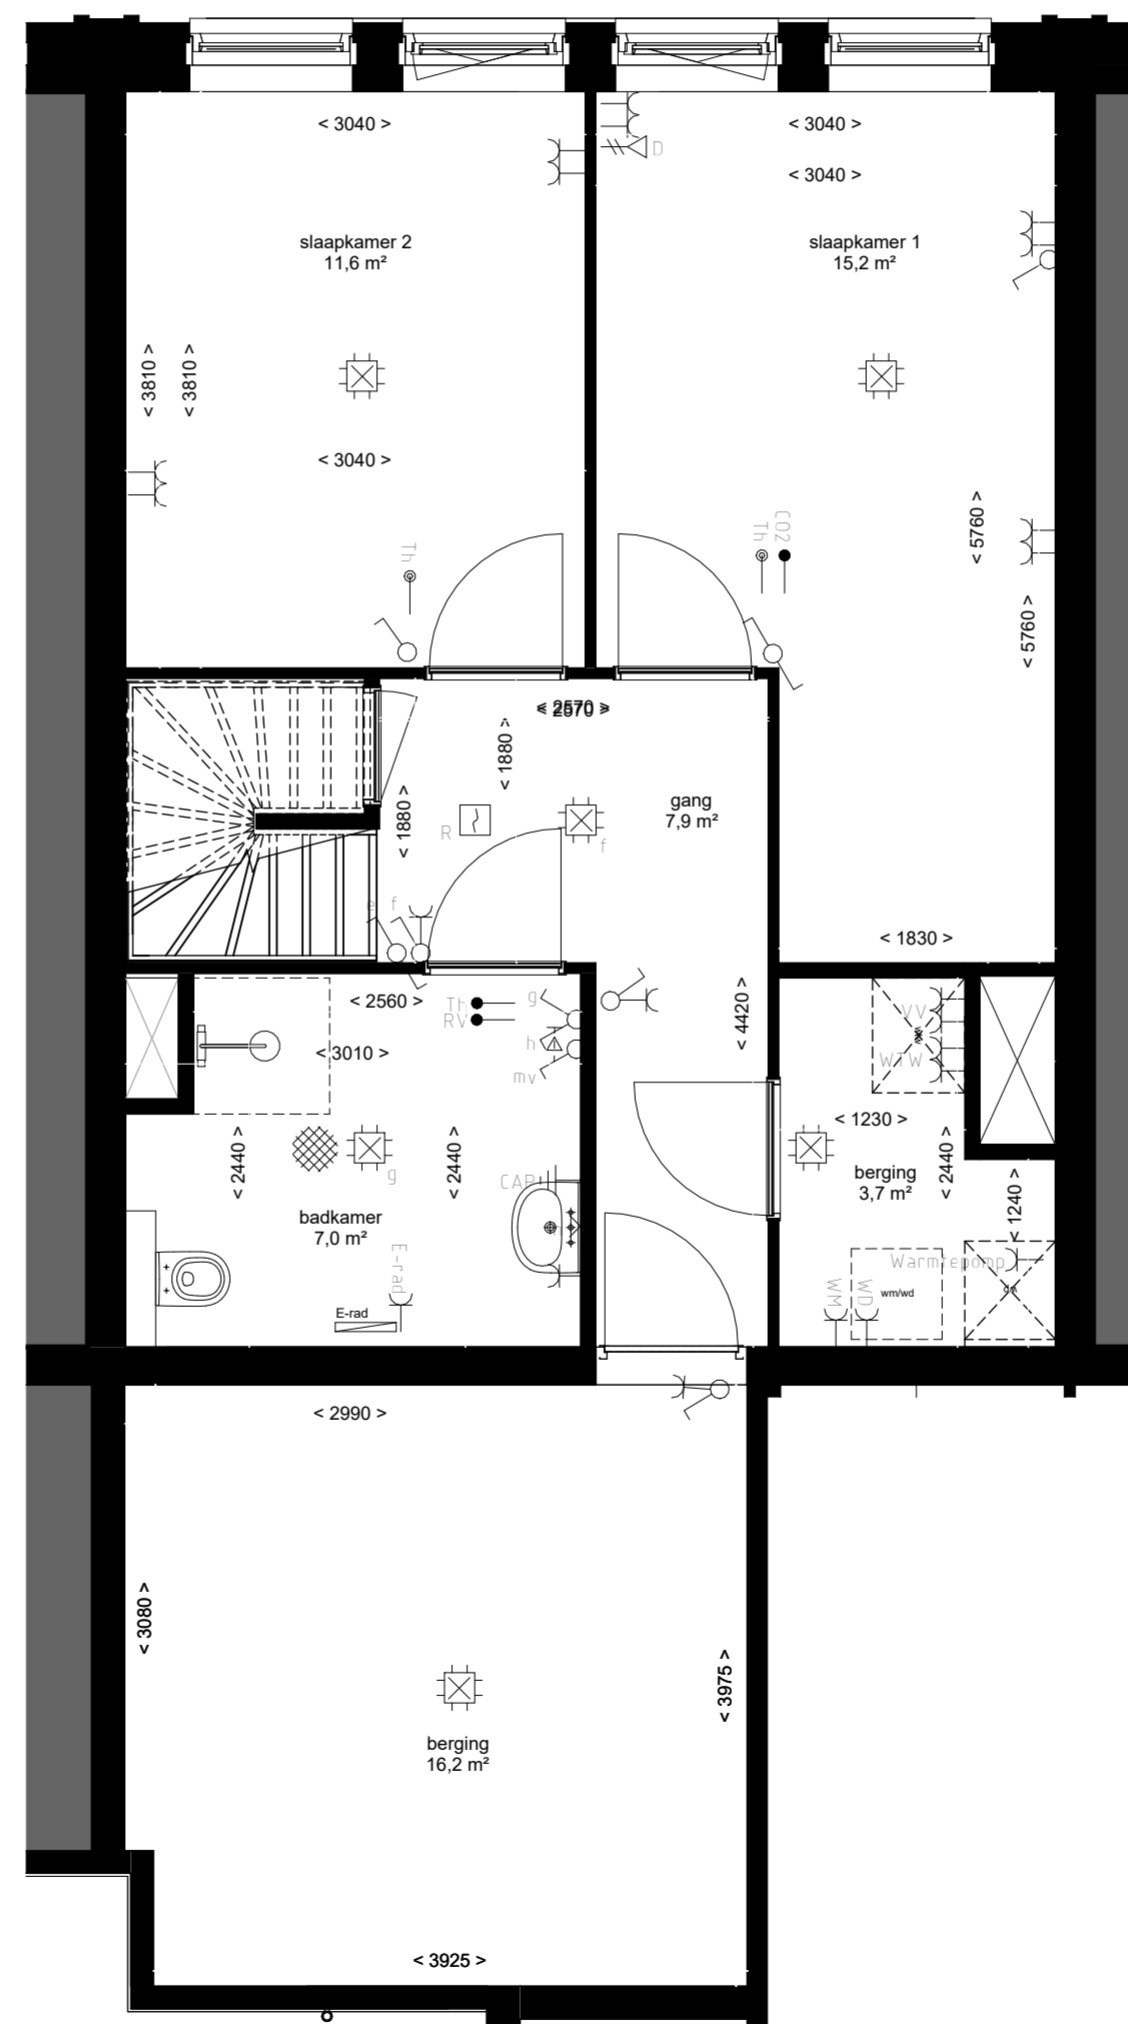



2e Verdieping

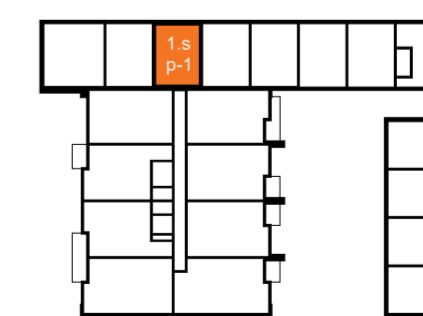


1e Verdieping

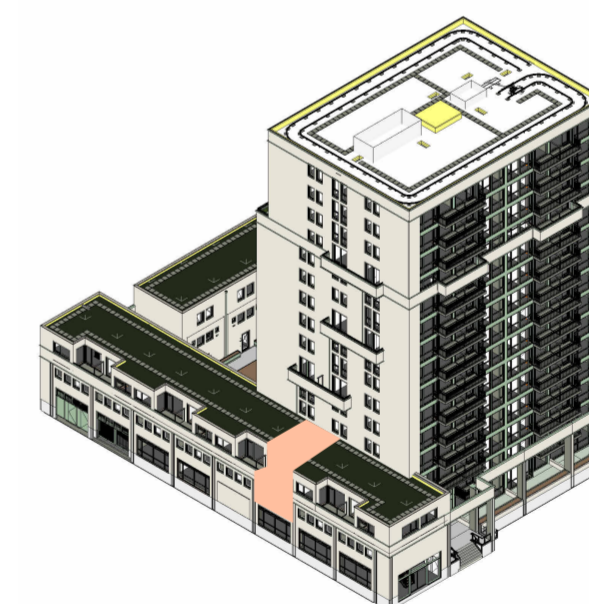

eerste verdieping

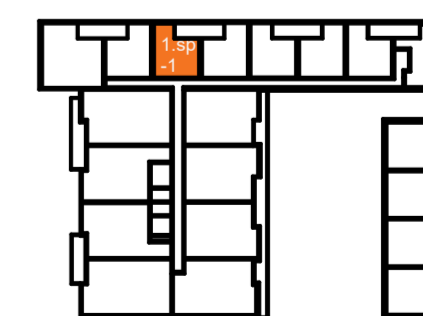

tweede verdieping

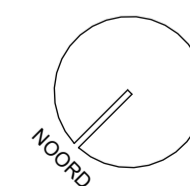

- Opmerkingen:**
- alle maten zijn circa maten
 - alle maten zijn aangegeven in millimeters
 - kleuren zijn indicatief en kunnen afwijken van de werkelijkheid
 - elektra- aansluitingen, keukenopstelling, ventilatiepunten, rookmelders en leidingenwerken zijn indicatief aangegeven
 - het is mogelijk dat niet alle symbolen van toepassing zijn op uw woningtype
 - Indien van toepassing zijn de berging en parkeervak behorende bij deze woning te vinden in de noteriële akten en bijbehorende splitsingstekeningen

- Renvooi Algemeen:**
- Hoogte schakelaar 1050+ tenzij anders aangegeven
 - Hoogte WCD 300+ tenzij anders aangegeven
 - Alle maten zijn aangegeven in millimeters
 - Alle maten zijn circa maten
 - Installatiepunten kunnen om technische redenen nog aan wijzigingen onderhevig zijn

- Centraaldoos
- Enkelpolige Schakelaar
- Serie Schakelaar
- Wisselschakelaar
- Serie- wissel schakelaar
- Pulsdrukker
- Bewegingsschakelaar
- Armatuur
- Wandaansluitpunt t.b.v. Verlichting
- Armatuur 600x600mm
- Y Enkele Wandcontactdoos
- Y Dubbele wandcontactdoos
- Y Y Y Y Viervoudige wandcontactdoos
- ⊕ Perilex
- ⊕ Plafond wandcontactdoos
- ⊕ Loze Aansluiting
- ⊕ Bedrade Aansluiting
- ⊕ Vaste Voeding 230V
- ⊕ Vaste voeding 400V
- ⊕ Enkele data aansluiting
- ⊕ Dubbele data aansluiting
- ⊕ Schel
- ⊕ Drukknop
- ⊕ Binnentoestel videofoon installatie
- ⊕ Signaalgever akoestisch
- ⊕ Optische Rookmelder
- ⊕ Multisensor Rookmelder
- ⊕ Nevenindicator
- ⊕ Wifi punt
- ⊕ Aarding vloer
- Groepenkast
- ⊕ Aarding