


Plattegrond geldt voor appartementen met huisnummer:
- 78, 94, 110, 126

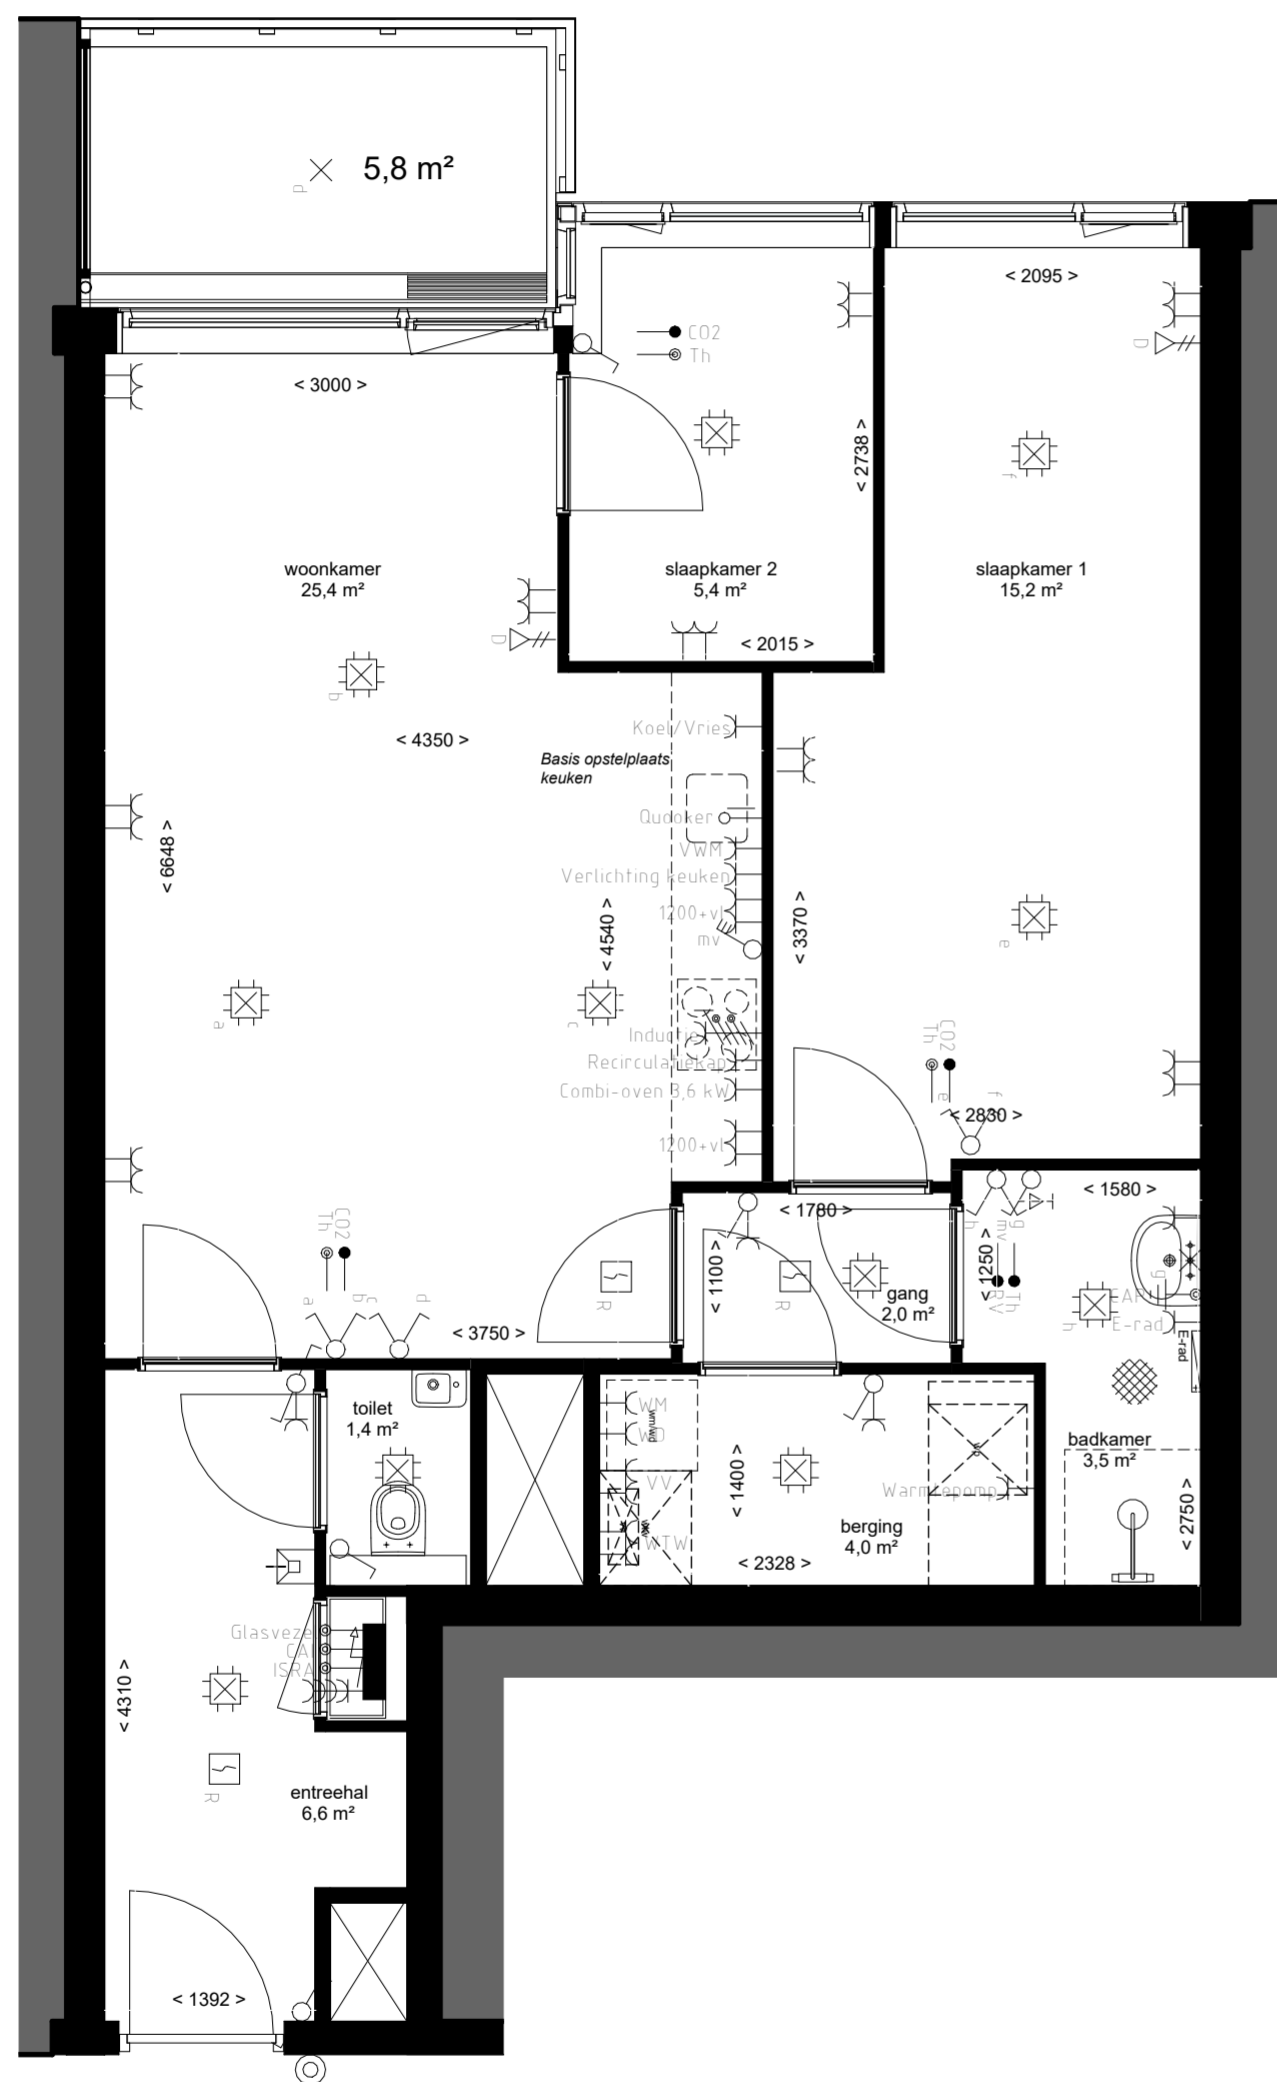

Opmerkingen:

- alle maten zijn circa maten
- alle maten zijn aangegeven in millimeters
- kleuren zijn indicatief en kunnen afwijken van de werkelijkheid
- elektra- aansluitingen, keukenopstelling, ventilatiepunten, rookmelders en leidingenwerken zijn indicatief aangegeven
- het is mogelijk dat niet alle symbolen van toepassing zijn op uw woningtype
- Indien van toepassing zijn de berging en parkeervak behorende bij deze woning te vinden in de noteriële akten en bijbehorende splitsingstekeningen

Renvooi Algemeen:

- Hoogte schakelaar 1050+ tenzij anders aangegeven
- Hoogte WCD 300+ tenzij anders aangegeven
- Alle maten zijn aangegeven in millimeters
- Alle maten zijn circa maten
- Installatiepunten kunnen om technische redenen nog aan wijzigingen onderhevig zijn

| | |
|--|-------------------------------------|
| | Centraaldoos |
| | Enkelpolige Schakelaar |
| | Serie Schakelaar |
| | Wisselschakelaar |
| | Serie- wissel schakelaar |
| | Pulsdrukker |
| | Bewegingsschakelaar |
| | Armatuur |
| | Wandaansluitpunt t.b.v. Verlichting |
| | Armatuur 600x600mm |
| | Enkele Wandcontactdoos |
| | Dubbele wandcontactdoos |
| | Viervoudige wandcontactdoos |
| | Perlex |
| | Plafond wandcontactdoos |
| | Loze Aansluiting |
| | Bedrade Aansluiting |
| | Vaste Voeding 230V |
| | Vaste voeding 400V |
| | Enkele data aansluiting |
| | Dubbele data aansluiting |
| | Schel |
| | Drukknop |
| | Binnentoestel videofoon installatie |
| | Signaalgever akoestisch |
| | Optische Rookmelder |
| | Multisensor Rookmelder |
| | Nevenindicator |
| | Wifi punt |
| | Aarding vloer |
| | Groepenkast |
| | Aarding |

